


Planeeringuala asendiplaan

Vahemere detailplaneering

Laheküla



1:2 000

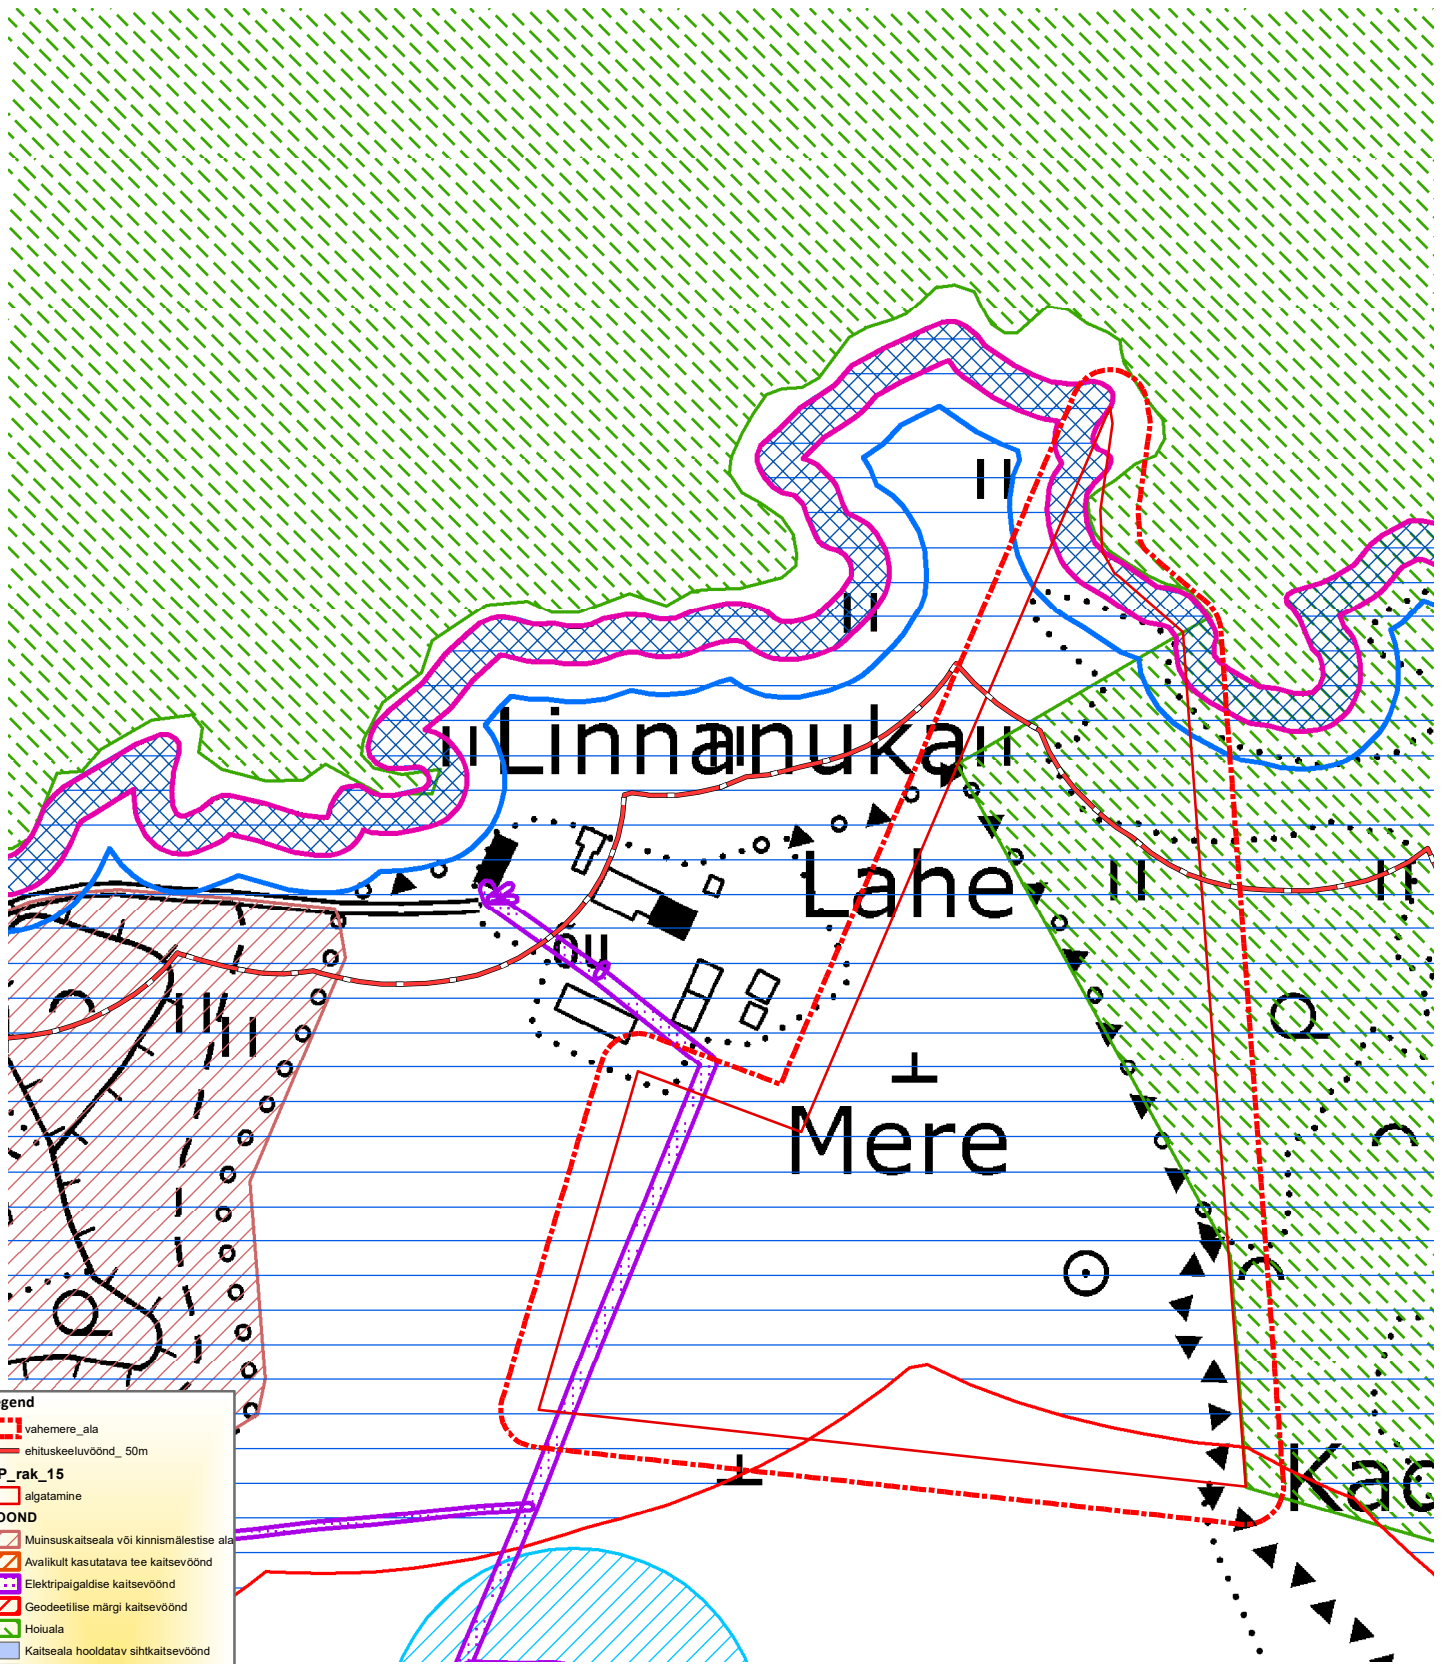

Legend	
	vahemere_ala
	ehituskeeluvöönd_50m
DP_rak_15	
	algatamine
VOOND	
	Muinsuskaitseala või kinnismälestise ala
	Availikult kasutatava tee kaitsevöönd
	Elektripaigaldise kaitsevöönd
	Geodeetilise märgi kaitsevöönd
	Hoiuala
	Kaitseala hoodatav sihtkaitsevöönd
	Kaitseala piiranguvöönd
	Looduskaitse üksikobjekti piiranguvöönd
	Maaparandushoiuala
	Maardla
	Puurkaevu hooldusala
	Püsilupaiga sihtkaitsevöönd
	Ranna või kalda ehituskeeluvöönd
	Ranna või kalda piiranguvöönd
	Ranna või kalda veekaitsevöönd
	Sideehitise kaitsevöönd
	Veehaarde sanitaarkaitseala
	Veekogu avalik kasutus
	Veekogu kallasrada
	Väärisealupaik

Koostaja: Margus Pikkor
abivallavanem